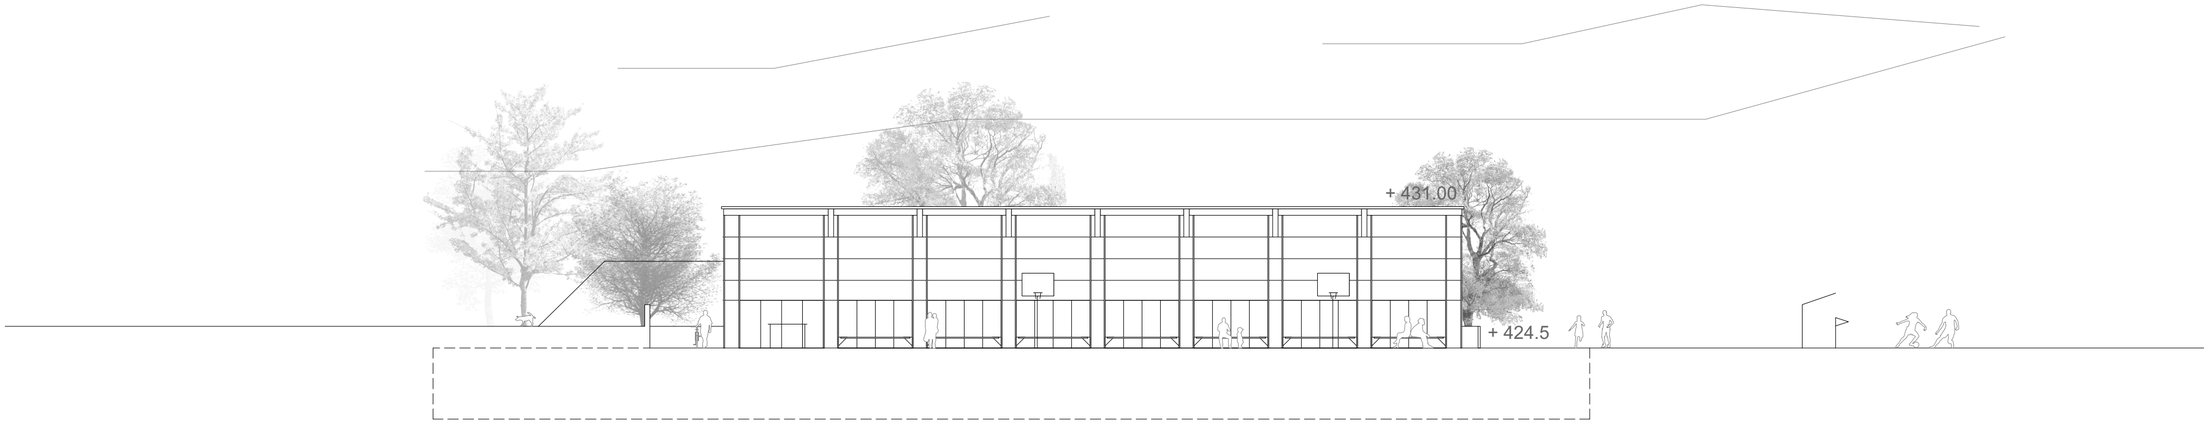
+ 431.00
+ 424.5

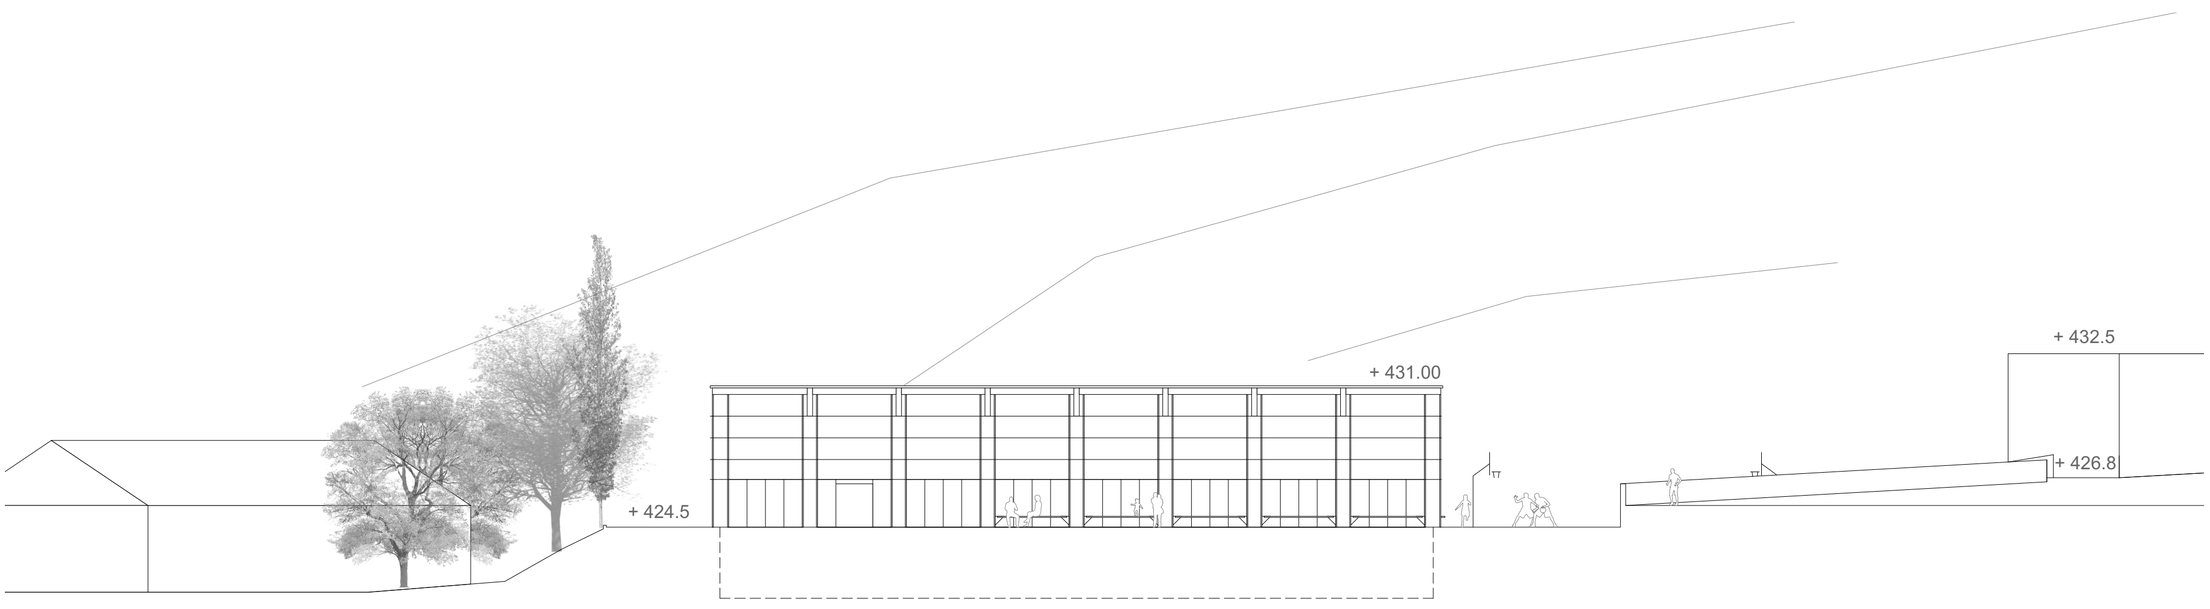
+ 431.00
+ 424.5
+ 432.5
+ 426.8

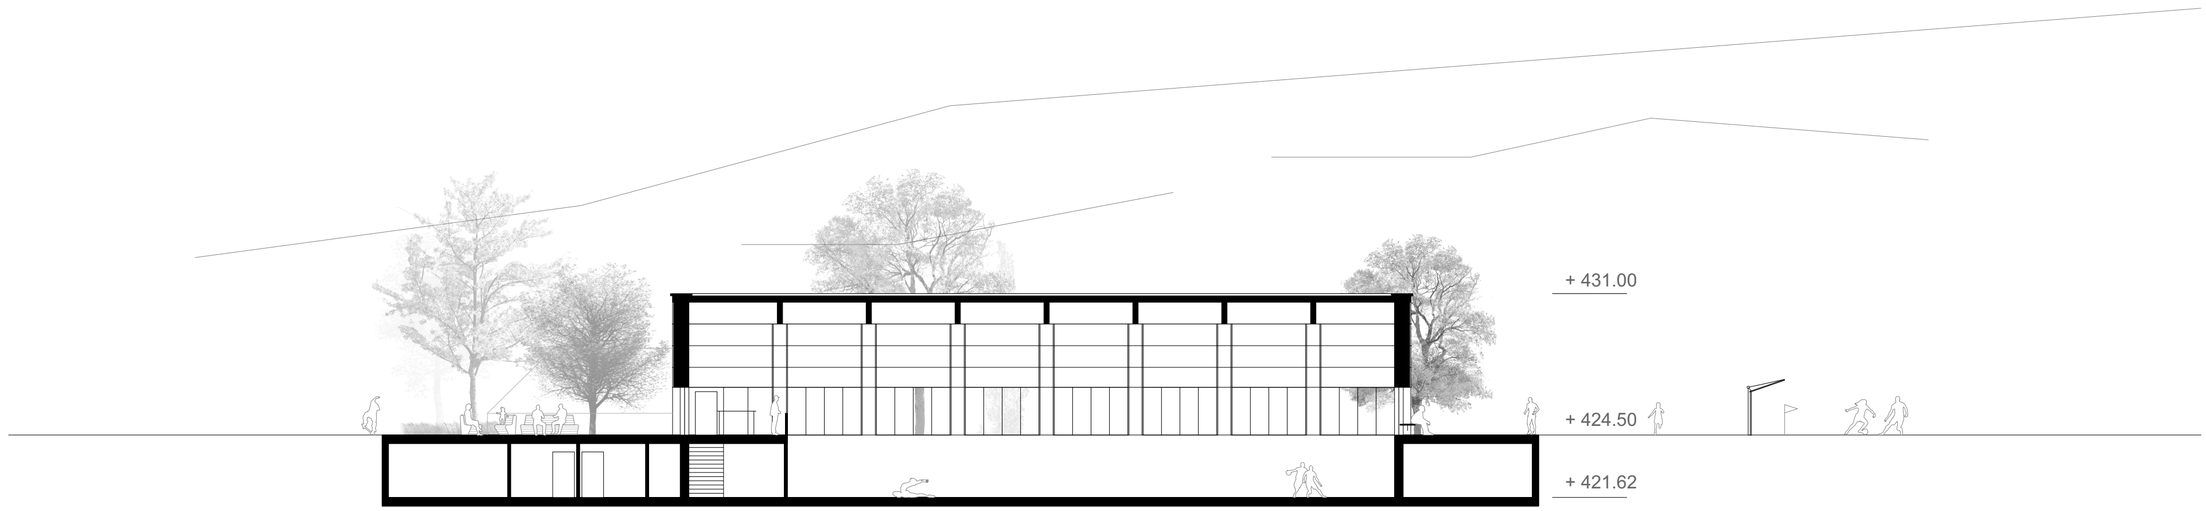
+ 431.00
+ 424.50
+ 421.62

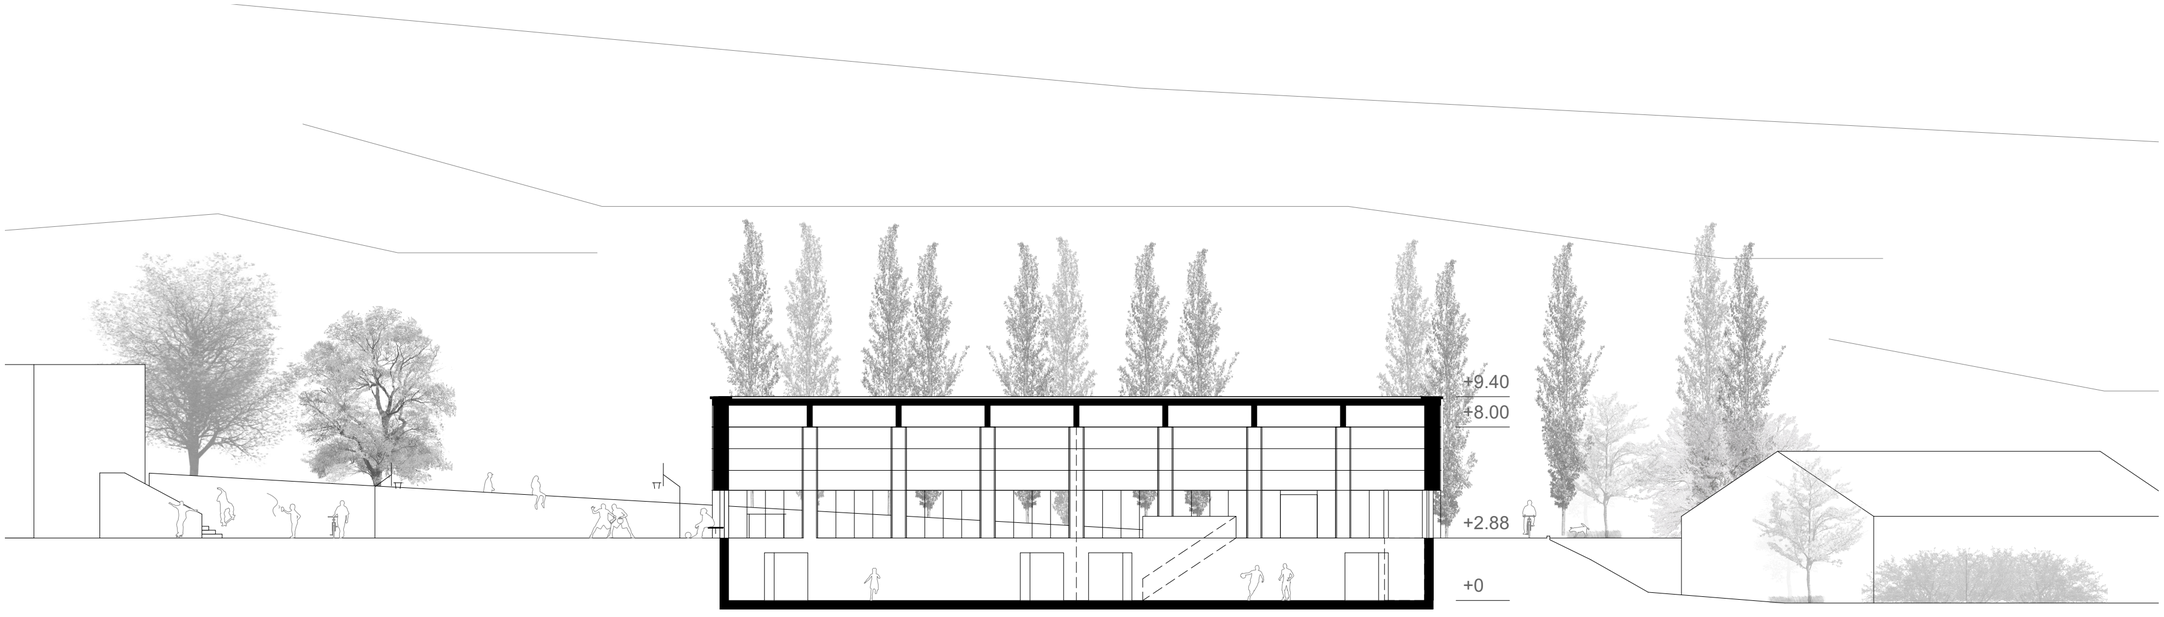
+9.40
+8.00
+2.88
+0

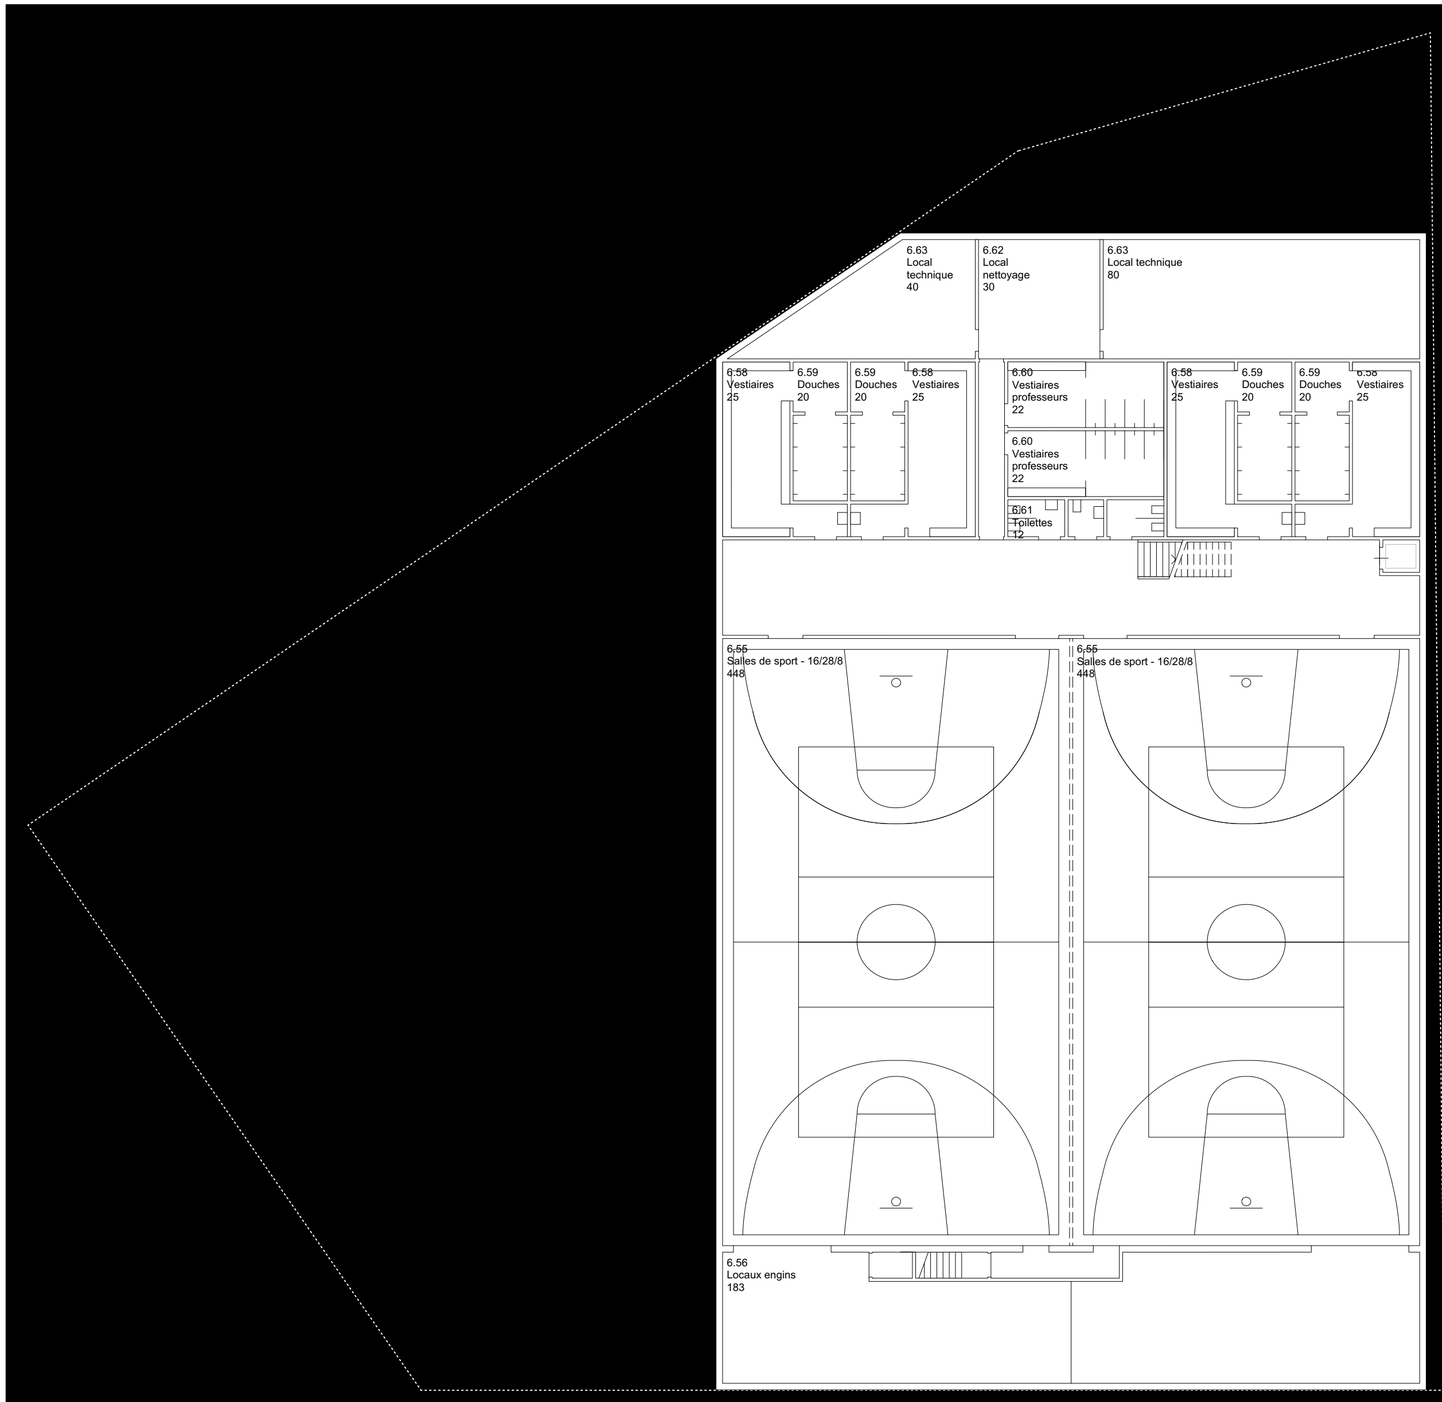
6.63
Local
technique
40
6.62
Local
nettoyage
30
6.63
Local technique
80
6.58
Vestiaires
25
6.59
Douches
20
6.59
Douches
20
6.58
Vestiaires
25
6.60
Vestiaires
professeurs
22
6.60
Vestiaires
professeurs
22
6.61
Toilettes
12
6.58
Vestiaires
25
6.59
Douches
20
6.59
Douches
20
6.58
Vestiaires
25
6.55
Salles de sport - 16/28/8
448
6.55
Salles de sport - 16/28/8
448
6.56
Locaux engins
183

425.0
425.5
426
426.5
427.0
427.5
424.5
424.5
424.5
424.5
423.0
423.5
422.5
6.5
vélos
Entrée niv. 424.5
6.57
Salle de fitness
72
6.54
Hall d'entrée
Terrain sport tous temps
Piste d'athlétisme 80m

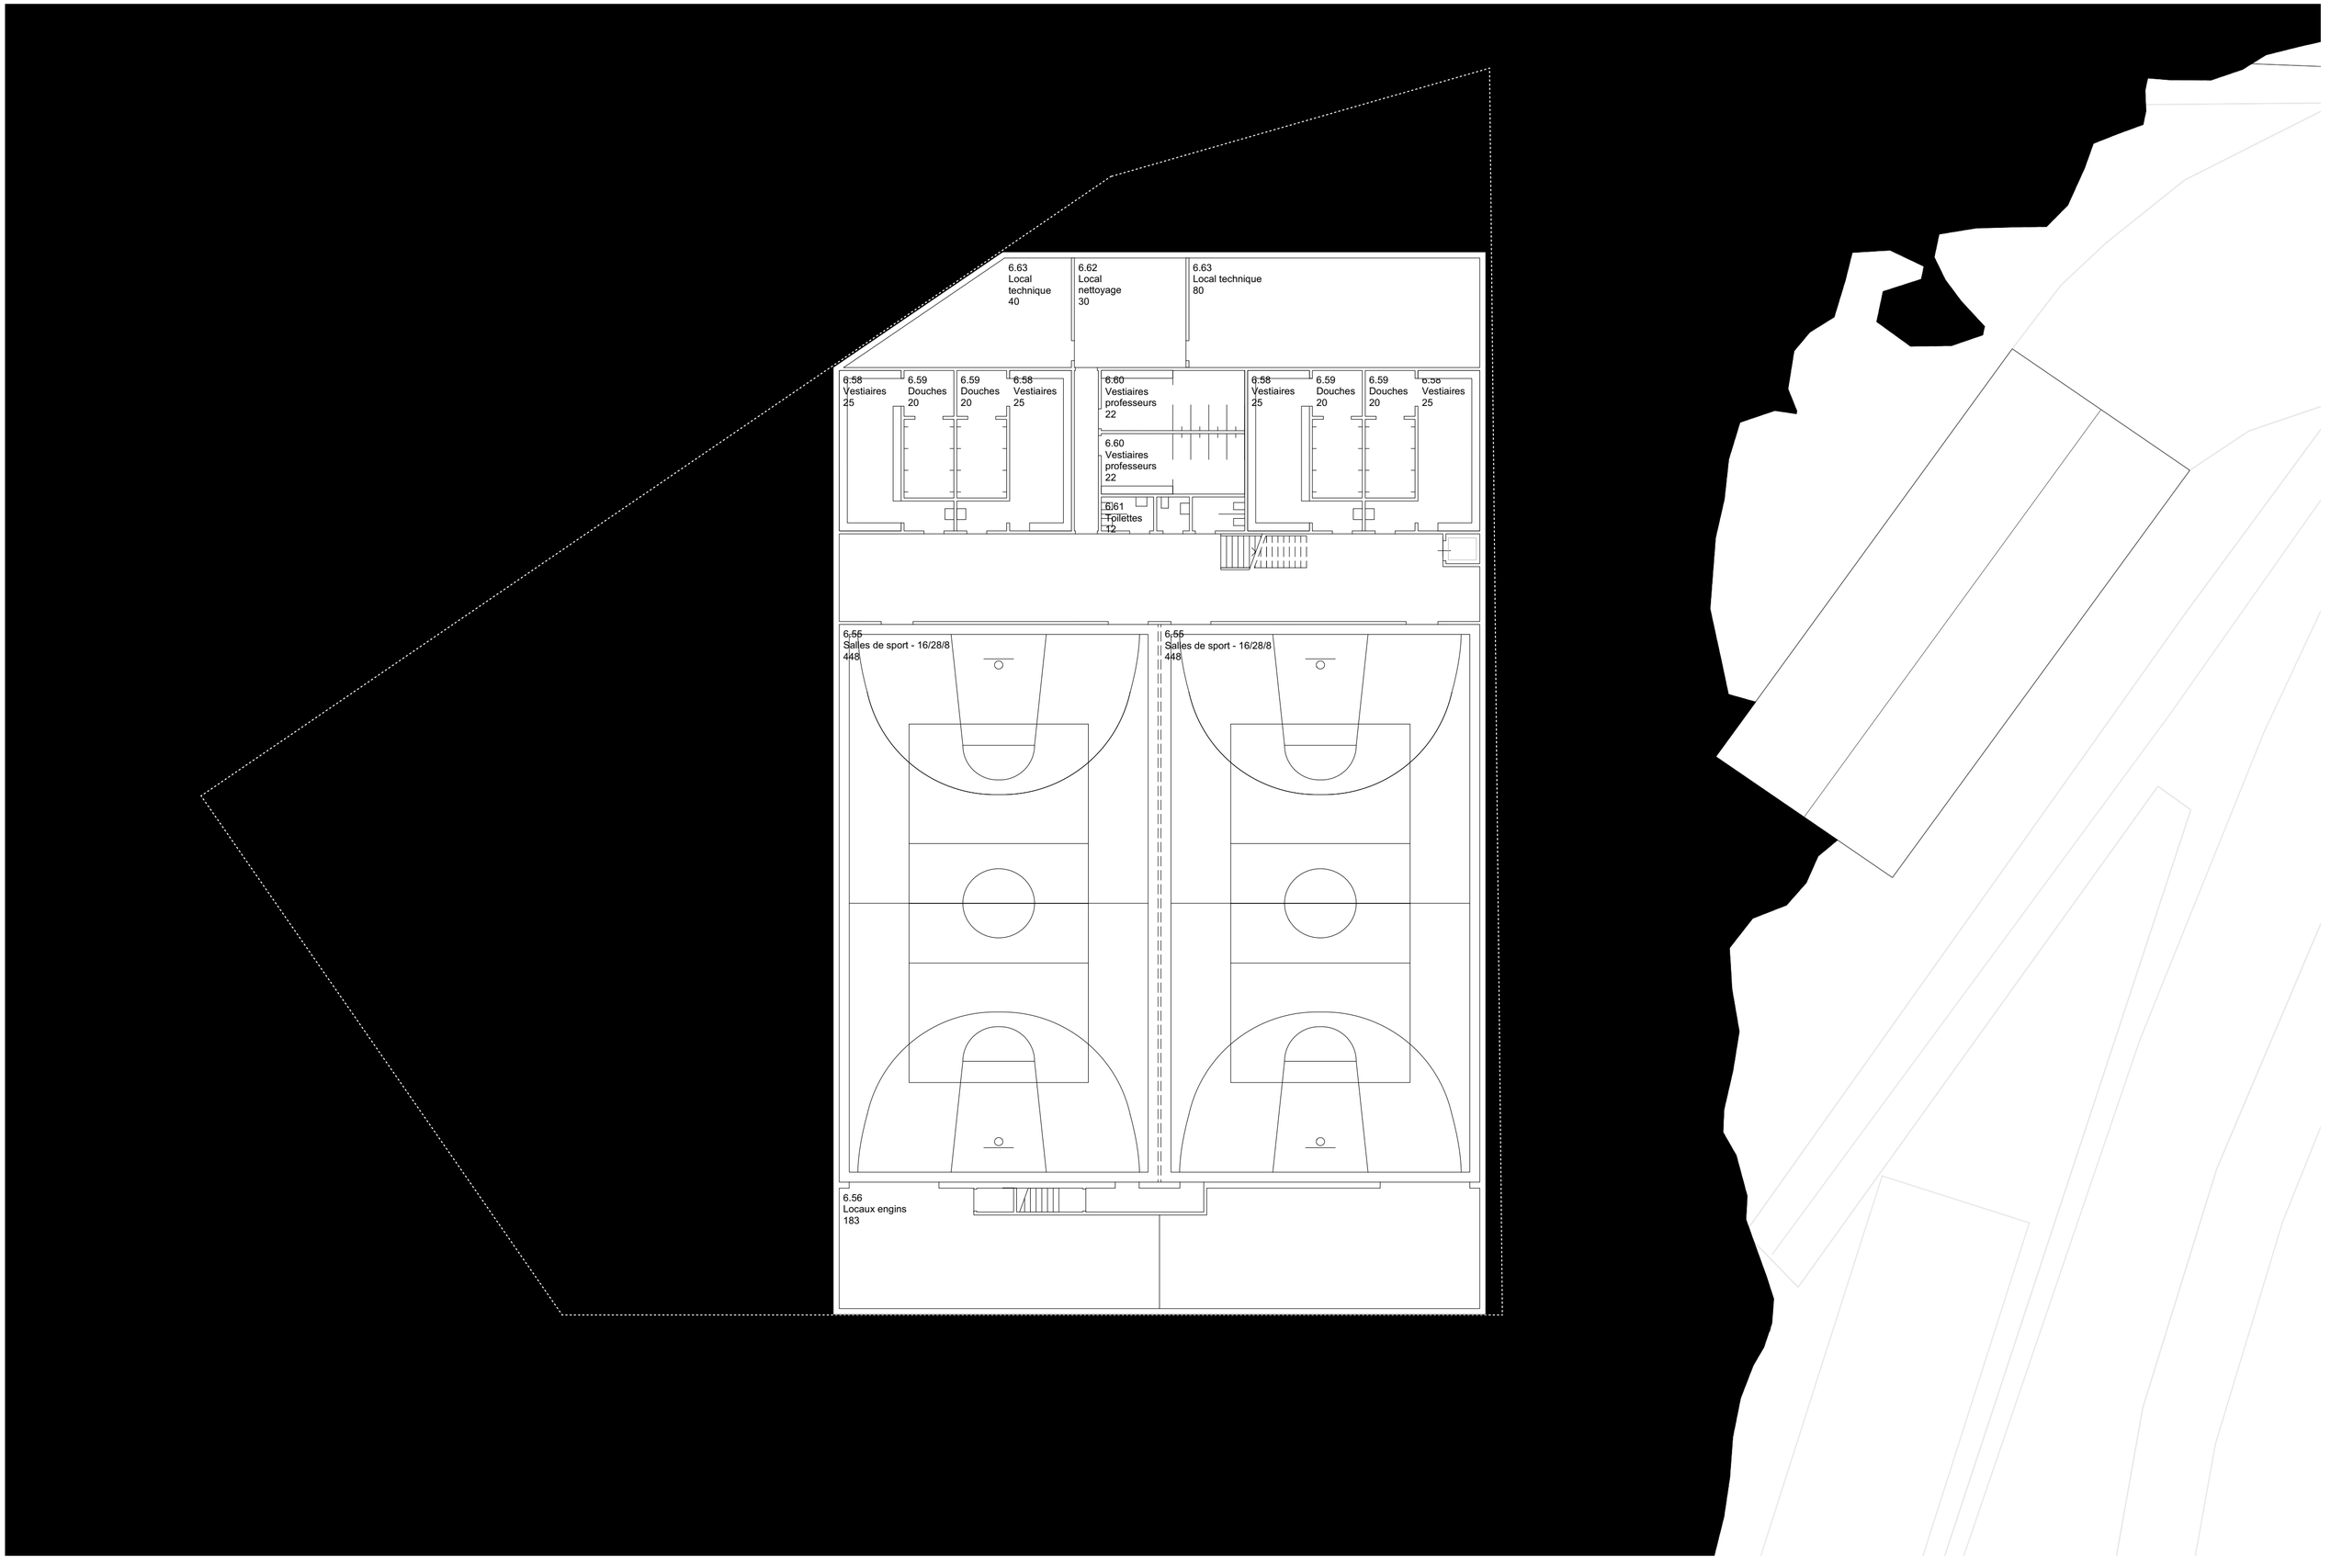
6.63
Local
technique
40
6.62
Local
nettoyage
30
6.63
Local technique
80
6.58
Vestiaires
25
6.59
Douches
20
6.59
Douches
20
6.58
Vestiaires
25
6.60
Vestiaires
professeurs
22
6.60
Vestiaires
professeurs
22
6.61
Toilettes
12
6.58
Vestiaires
25
6.59
Douches
20
6.59
Douches
20
6.58
Vestiaires
25
6.55
Salles de sport - 16/28/8
448
6.55
Salles de sport - 16/28/8
448
6.56
Locaux engins
183

425.0
425.5
426
426.5
427.0
427.5
424.5
424.5
422.5
422.5
423.0
422.5
423.5
424.0
424.5
6.5
vélos
Entrée niv. 424.5
6.57
Salle de fitness
72
6.54
Hall d'entrée
Terrain sport tous temps